

— Línea Límite de Término Municipal

**CATASTRO DE RÚSTICA**  
 024 Nº de Polígono Catastral  
 00024 Nº de Parcela Catastral

**GRÁFICO DE DISTRIBUCIÓN DE HOJAS**

**Equipo Redactor:**

**DISINGE, S.L.**  
 Luis Ricardo de San Vicente Montero, Iccp  
 www.disinge.com

**Base Cartográfica:** Cartografía 1:1.000 y 1:10.000 de la D.G de Urbanismo y O.T  
**Sistema de referencia:** ETRS89 / UTM zone 30N  
**Fecha de Redacción:** Junio 2017

**Documento para aprobación inicial**

**PLAN GENERAL**  
 DE  
**OLIVA DE LA FRONTERA**  
**BADAJOS**

**PLANOS:**  
 INFORMACIÓN  
**ESTRUCTURA DE PROPIEDAD**  
 Catastro de rústica

**16.1.1**

100 0 100 200 300 400 500 600 700 800 900 m.  
 ESCALA: 1:10.000



Línea Límite de Término Municipal  
**CATASTRO DE RÚSTICA**  
 024 Nº de Polígono Catastral  
 00024 Nº de Parcela Catastral

**GRÁFICO DE DISTRIBUCIÓN DE HOJAS**

**Equipo Redactor:**  
  
**DISINGE S.L.**  
 Luis Ricardo de San Vicente Montero, Iccp  
 www.disinge.com

**Base Cartográfica:** Cartografía 1:1.000 y 1:10.000 de la D.G de Urbanismo y O.T  
**Sistema de referencia:** ETRS89 / UTM zone 30N  
**Fecha de Redacción:** Junio 2017  
**Documento para aprobación inicial**

**PLAN GENERAL DE OLIVA DE LA FRONTERA BADAJOZ**  
 PLANO: INFORMACIÓN  
**16.1.2**  
**ESTRUCTURA DE PROPIEDAD**  
 Catastro de rústica

Dirección General de Urbanismo, Arquitectura y Ordenación del Territorio  
**JUNTA DE EXTREMADURA**

100 0 100 200 300 400 500 600 700 800 900 m.  
 ESCALA: 1:10.000



— Línea Límite de Término Municipal  
**CATASTRO DE RÚSTICA**  
 024 Nº de Polígono Catastral  
 00024 Nº de Parcela Catastral

**GRÁFICO DE DISTRIBUCIÓN DE HOJAS**

Equipo Redactor:  
**disinge**  
**DISINGE, S.L.**  
 Luis Ricardo de San Vicente Montero, Iccp  
 www.disinge.com

Base Cartográfica: Cartografía 1:1.000 y 1:10.000 de la D.G. de Urbanismo y O.T  
 Sistema de referencia: ETRS89 / UTM zone 30N  
 Fecha de Redacción: Junio 2017  
 Documento para aprobación inicial

**PLAN GENERAL DE OLIVA DE LA FRONTERA BADAJOZ**

PLANO: INFORMACIÓN  
**ESTRUCTURA DE PROPIEDAD**  
 Catastro de rústica

**16.1.3**

100 0 100 200 300 400 500 600 700 800 900 m.  
 ESCALA: 1:10.000

SECRETARÍA DE URBANISMO, ARQUITECTURA Y ORDENACIÓN DEL TERRITORIO  
**JUNTA DE EXTREMADURA**



Línea Límite de Término Municipal  
**CATASTRO DE RÚSTICA**  
 024 Nº de Polígono Catastral  
 00024 Nº de Parcela Catastral

**GRÁFICO DE DISTRIBUCIÓN DE HOJAS**

**Equipo Redactor:**  
  
**DISINGE, S.L.**  
 Luis Ricardo de San Vicente Montero, Iccp  
 www.disinge.com

**Base Cartográfica:** Cartografía 1:1.000 y 1:10.000 de la D.G de Urbanismo y O.T  
**Sistema de referencia:** ETRS89 / UTM zone 30N  
**Fecha de Redacción:** Junio 2017  
**Documento para aprobación inicial**

**PLAN GENERAL DE OLIVA DE LA FRONTERA BADAJOZ**  
 Dirección General de Urbanismo, Arquitectura y Ordenación del Territorio  
**JUNTA DE EXTREMADURA**

PLANO: INFORMACIÓN  
**ESTRUCTURA DE PROPIEDAD**  
 Catastro de rústica

**16.1.4**

100 0 100 200 300 400 500 600 700 800 900 m.  
 ESCALA: 1:10.000



Línea Límite de Término Municipal  
**CATASTRO DE RÚSTICA**  
 024 Nº de Polígono Catastral  
 00024 Nº de Parcela Catastral

**GRÁFICO DE DISTRIBUCIÓN DE HOJAS**

**Equipo Redactor:**  
  
**DISINGE S.L.**  
 Luis Ricardo de San Vicente Montero, Iccp  
 www.disinge.com

**Base Cartográfica:** Cartografía 1:1.000 y 1:10.000 de la D.G. de Urbanismo y O.T  
**Sistema de referencia:** ETRS89 / UTM zone 30N  
**Fecha de Redacción:** Junio 2017  
**Documento para aprobación inicial**

**PLAN GENERAL**  
 DE  
**OLIVA DE LA FRONTERA**  
**BADAJOS**

PLANO:  
 INFORMACIÓN  
**ESTRUCTURA DE PROPIEDAD**  
 Catastro de rústica

**16.1.5**

Dirección General de Urbanismo, Arquitectura y Ordenación del Territorio  
**JUNTA DE EXTREMADURA**

100 0 100 200 300 400 500 600 700 800 900 m.  
 ESCALA : 1:10.000





— Línea Límite de Término Municipal

**CATASTRO DE RÚSTICA**  
 024 Nº de Polígono Catastral  
 00024 Nº de Parcela Catastral

**GRÁFICO DE DISTRIBUCIÓN DE HOJAS**

Equipo Redactor:  
**disinge**  
 DISINGE, S.L.  
 Luis Ricardo de San Vicente Montero, Iccp  
 www.disinge.com

Base Cartográfica: Cartografía 1:1.000 y 1:10.000 de la D.G de Urbanismo y O.T  
 Sistema de referencia: ETRS89 / UTM zone 30N  
 Fecha de Redacción: Junio 2017  
 Documento para aprobación inicial

**PLAN GENERAL DE OLIVA DE LA FRONTERA BADAJOZ**


PLANO: INFORMACIÓN  
**16.1.7**  
**ESTRUCTURA DE PROPIEDAD**  
 Catastro de rústica

100 0 100 200 300 400 500 600 700 800 900 m.  
 ESCALA: 1:10.000

Junta de Extremadura



Línea Límite de Término Municipal  
**CATASTRO DE RÚSTICA**  
 024 Nº de Polígono Catastral  
 00024 Nº de Parcela Catastral

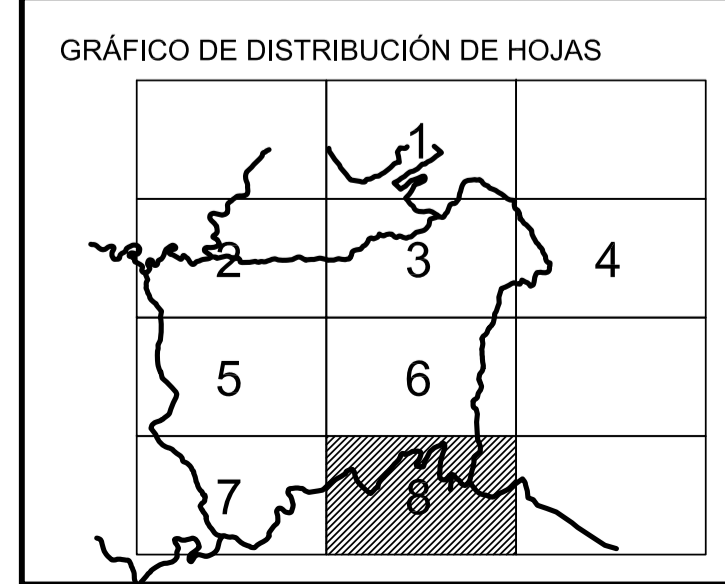

Equipo Redactor:

**DISINGE S.L.**  
 Luis Ricardo de San Vicente Montero, iccp  
 www.disinge.com

**Base Cartográfica:** Cartografía 1:1.000 y 1:10.000 de la D.G de Urbanismo y O.T  
**Sistema de referencia:** ETRS89 / UTM zone 30N  
**Fecha de Redacción:** Junio 2017  
**Documento para aprobación inicial**

**PLAN GENERAL**  
 DE  
**OLIVA DE LA FRONTERA**  
**BADAJOS**

PLANO:  
 INFORMACIÓN  
**ESTRUCTURA DE PROPIEDAD**  
 Catastro de rústica

**16.1.8**

100 0 100 200 300 400 500 600 700 800 900 m.  
 ESCALA: 1:10.000

Dirección General de Urbanismo, Arquitectura y Ordenación del Territorio  
**JUNTA DE EXTREMADURA**