


- Clasificación y Calificación del Suelo**
- SUELO URBANO Y URBANIZABLE
 - SUELO NO URBANIZABLE
 - SUELO NO URBANIZABLE GENERAL
 - SUELO NO URBANIZABLE DE ESPECIAL PROTECCION
 - FORESTAL
 - HIDROLOGICA (ANCHO A PROTEGER: 100M)
 - DEL SISTEMA GENERAL VIARIO (ANCHO A PROTEGER 60 M)

- Sistema General de Comunicaciones**
- CARRETERA ASFALTADA
 - RED FERROVIARIA (DESAFECTADA)

- Sistema General de Infraestructuras y Servicios Técnicos**
- D DEPÓSITOS DE AGUA
 - P DEPURADORA DE AGUAS RESIDUALES
 - C CEMENTERIO


Catálogo

INTERES AMBIENTAL
 JUNTA DE EXTREMADURA
 ORDENACIÓN DE O.P.U. PRIMA ORDENACIÓN DE TERRITORIO
 ERMITA DE SAN ISIDRO LABRADOR
 28 JUN 2012
 MODIFICACION:
 PLANO DE CONJUNTO ADAPTADO
 MARIO JOSÉ MANAS LÓPEZ
 Arquitecto e Ingeniero de C. C. y P.
 JOSÉ MANAS LÓPEZ
 Arquitecto

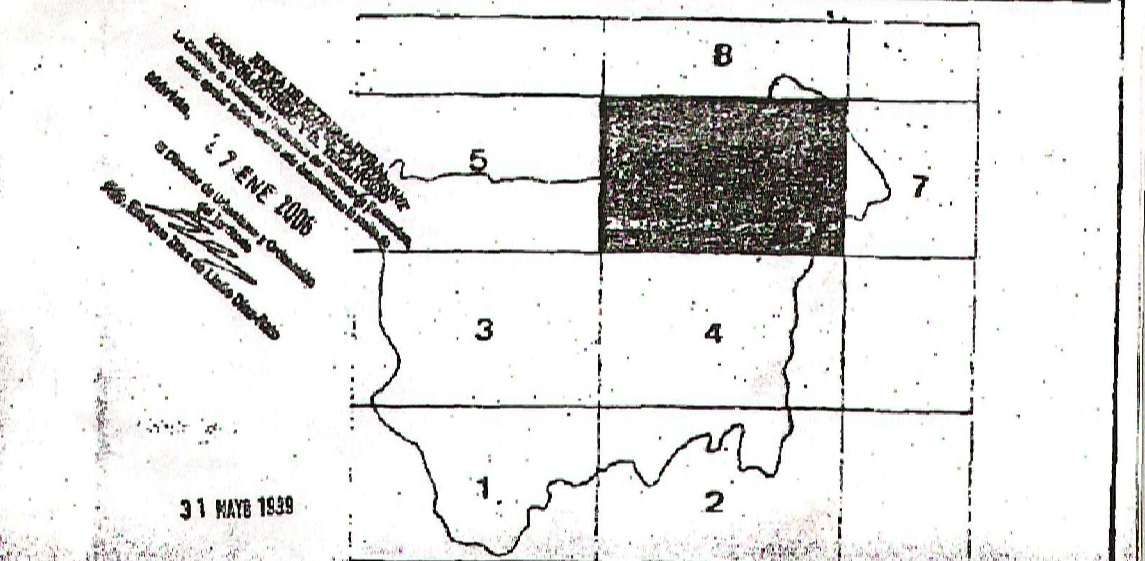

JUNTA DE EXTREMADURA
 CONSEJERIA DE O.P. URBANISMO Y M. AMBIENTE
 NORMAS SUBSIDIARIAS MUNICIPALES
 OLIVA DE LA FRONTERA (Bodejoz).
 ORDENACION OLIVA DE LA FRONTERA
 ESTRUCTURA GENERAL Y ORGANICA DEL TERRITORIO Nº 1.6
 fecha MARZO-2012 escala 1:10.000
 LUIS SARTORIUS SAENZ
 Arquitecto

GRÁFICO DE DISTRIBUCIÓN DE HOJAS
 Ver en la distribución de hojas en el interior del plano

Equipo Redactor:

 DISINGE, S.L.
 Luis Ricardo de San Vicente Montero, Iccp
 www.disinge.com

Base Cartográfica: Cartografía 1:1.000 y 1:10.000 de la D.G. de Urbanismo y O.T
 Sistema de referencia: ETRS89 / UTM zone 30N
 Fecha de Redacción: Junio 2017
 Documento para aprobación Inicial

PLAN GENERAL DE OLIVA DE LA FRONTERA BADAJOZ

PLANO: INFORMACIÓN

17.1.6

PLANEAMIENTO VIGENTE
 Estructura general y orgánica del territorio (según cartografía de NNSS)

Logo of the Junta de Extremadura and the Directorate General of Urban Planning and Territorial Organization.