

RED DE SANEAMIENTO EXISTENTE

- Línea de Delimitación de Suelo Urbano Vigente
- Emissario a Depuradora
- - - Tubería y Ovoides: Estado Bueno
- · - Tubería y Ovoides: Estado Regular
- Tubería y Ovoides: Estado Malo
- Galería
- Pozo de Registro
- Ø40 Diámetro de tubería
- OV. a x b Diámetro del Ovoides
- G Dimensiones de la Galería 300 x 170

GRÁFICO DE DISTRIBUCIÓN DE HOJAS:

Equipo Redactor:

di
DISINJE, S.L.
Luis Ricardo de San Vicente Montero, iccp
www.disinje.com

Base Cartográfica: Cartografía 1:1.000 y 1:10.000 de la D.G. de Urbanismo y O.T.
Sistema de referencia: ETRS89 / UTM zona 30N
Fecha de Redacción: Junio 2017
Documento para aprobación inicial

PLAN GENERAL DE OLIVA DE LA FRONTERA BADAJOZ

PLANO: INFORMACIÓN

15.3.1


ESTRUCTURA DE INFRAESTRUCTURAS Y EQUIPAMIENTOS

Red de saneamiento

ESCALA: 1:2.000

20 0 20 40 60 80 100 120 140 160 180 M.

Junta General de Urbanismo, Arquitectura y Ordenación del Territorio
JUNTA DE EXTREMADURA

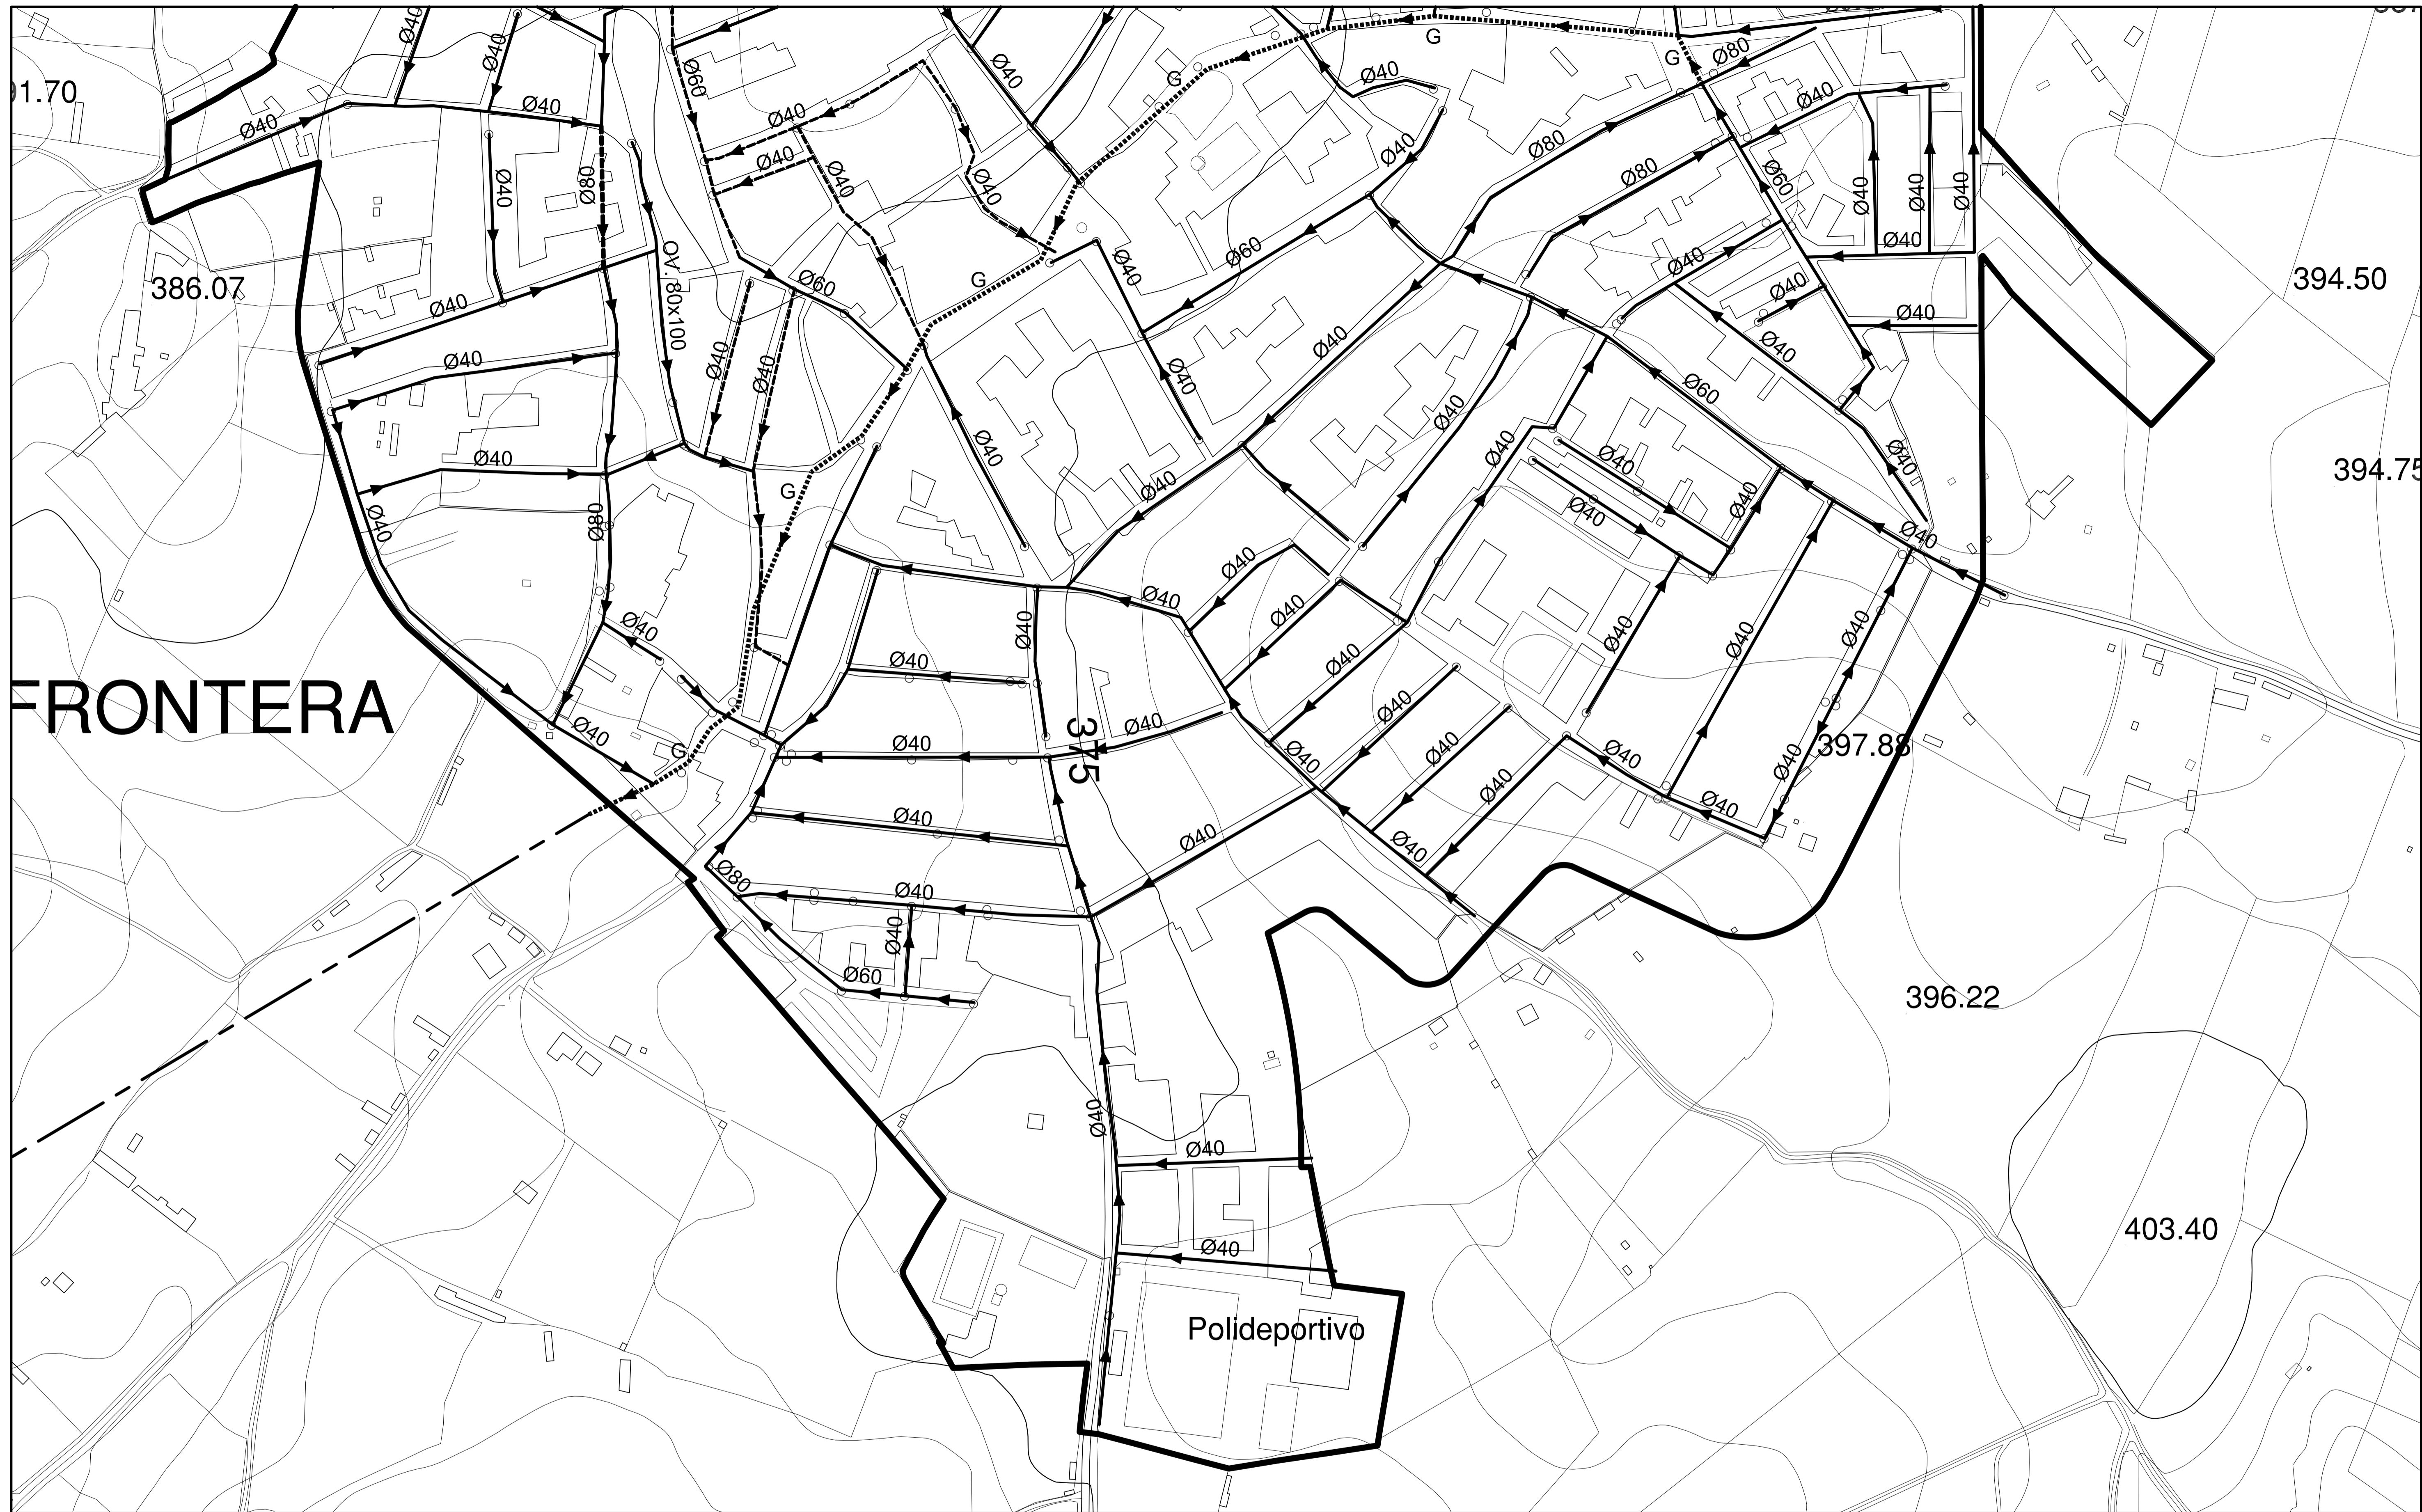

RED DE SANEAMIENTO EXISTENTE

- Línea de Delimitación de Suelo Urbano Vigente
- Emisario a Depuradora
- - - - - Tubería y Ovoide: Estado Bueno
- - - - - Tubería y Ovoide: Estado Regular
- Tubería y Ovoide: Estado Malo
- Galería
- Pozo de Registro
- Ø40 Diámetro de tubería
- OV, a x b Diámetro del Ovoide
- G Dimensiones de la Galería 300 x 170

GRÁFICO DE DISTRIBUCIÓN DE HOJAS:

Equipo Redactor:
di
 DISINGE, S.L.
 Luis Fricardo de San Vicente Montero, iccp
 www.disinge.com

Base Cartográfica: Cartografía 1:1.000 y 1:10.000 de la D.G. de Urbanismo y O.T.
 Sistema de referencia: ETRS89 / UTM zone 30N
 Fecha de Redacción: Junio 2017
 Documento para aprobación inicial

PLAN GENERAL DE OLIVA DE LA FRONTERA BADAJOZ

PLANO: INFORMACIÓN

15.3.2

ESTRUCTURA DE INFRAESTRUCTURAS Y EQUIPAMIENTOS

Red de saneamiento

ESCALA: 1:2.000

Junta de Extremadura